




SECTION A
SCALE: 1" = 1'-0"

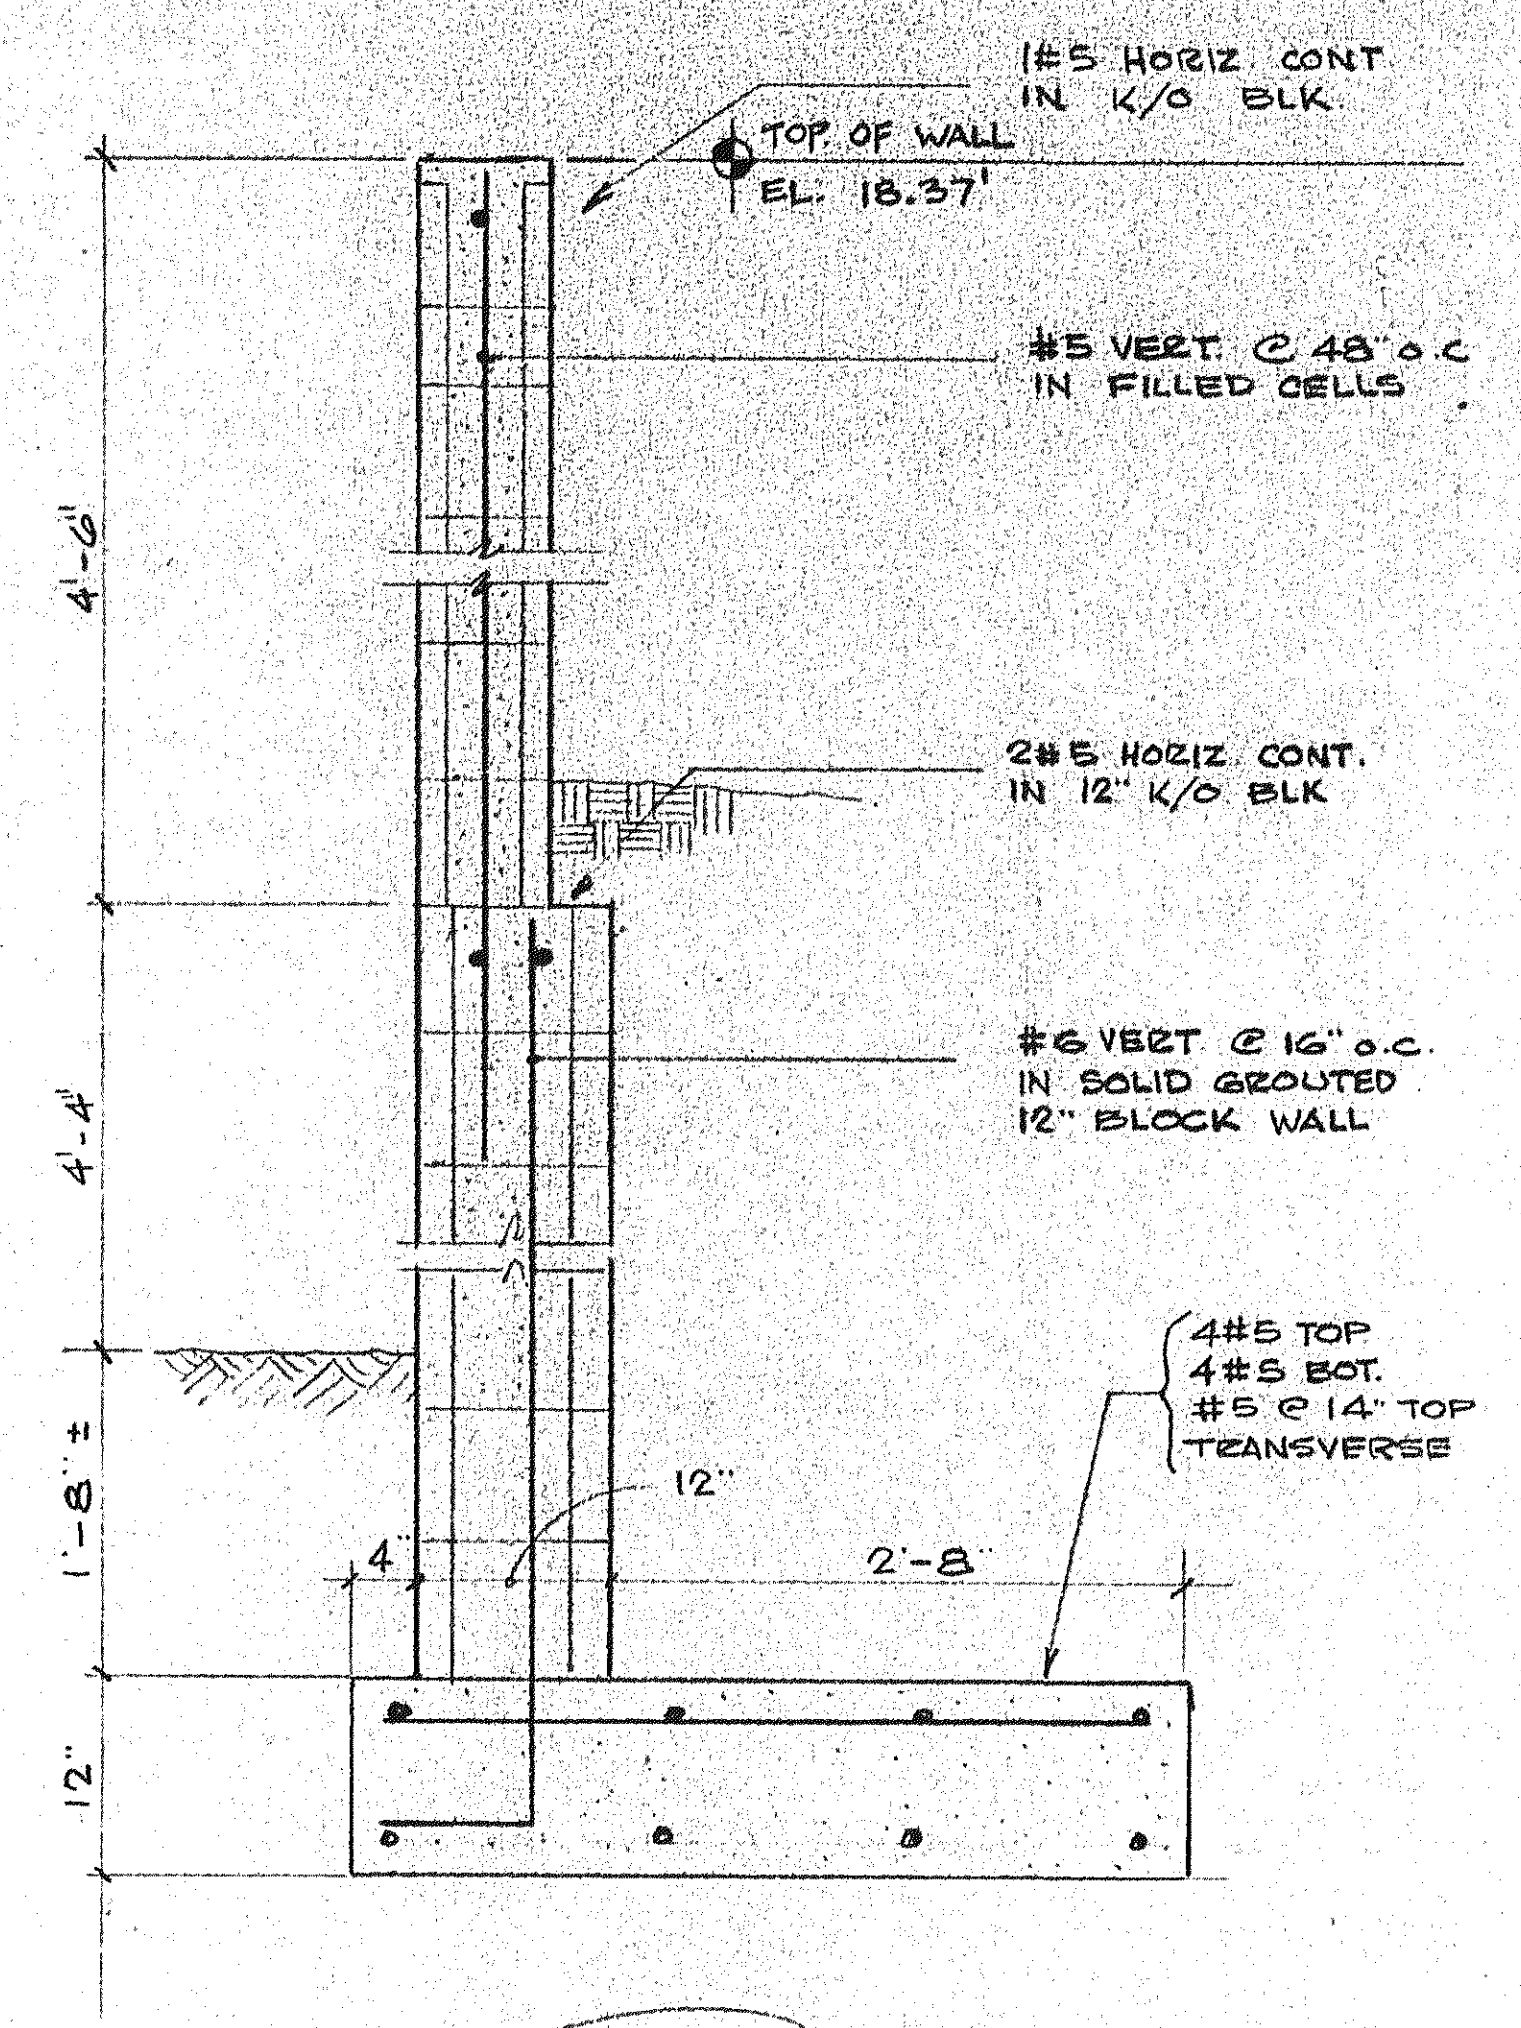

SECTION B
SCALE: 1" = 1'-0"

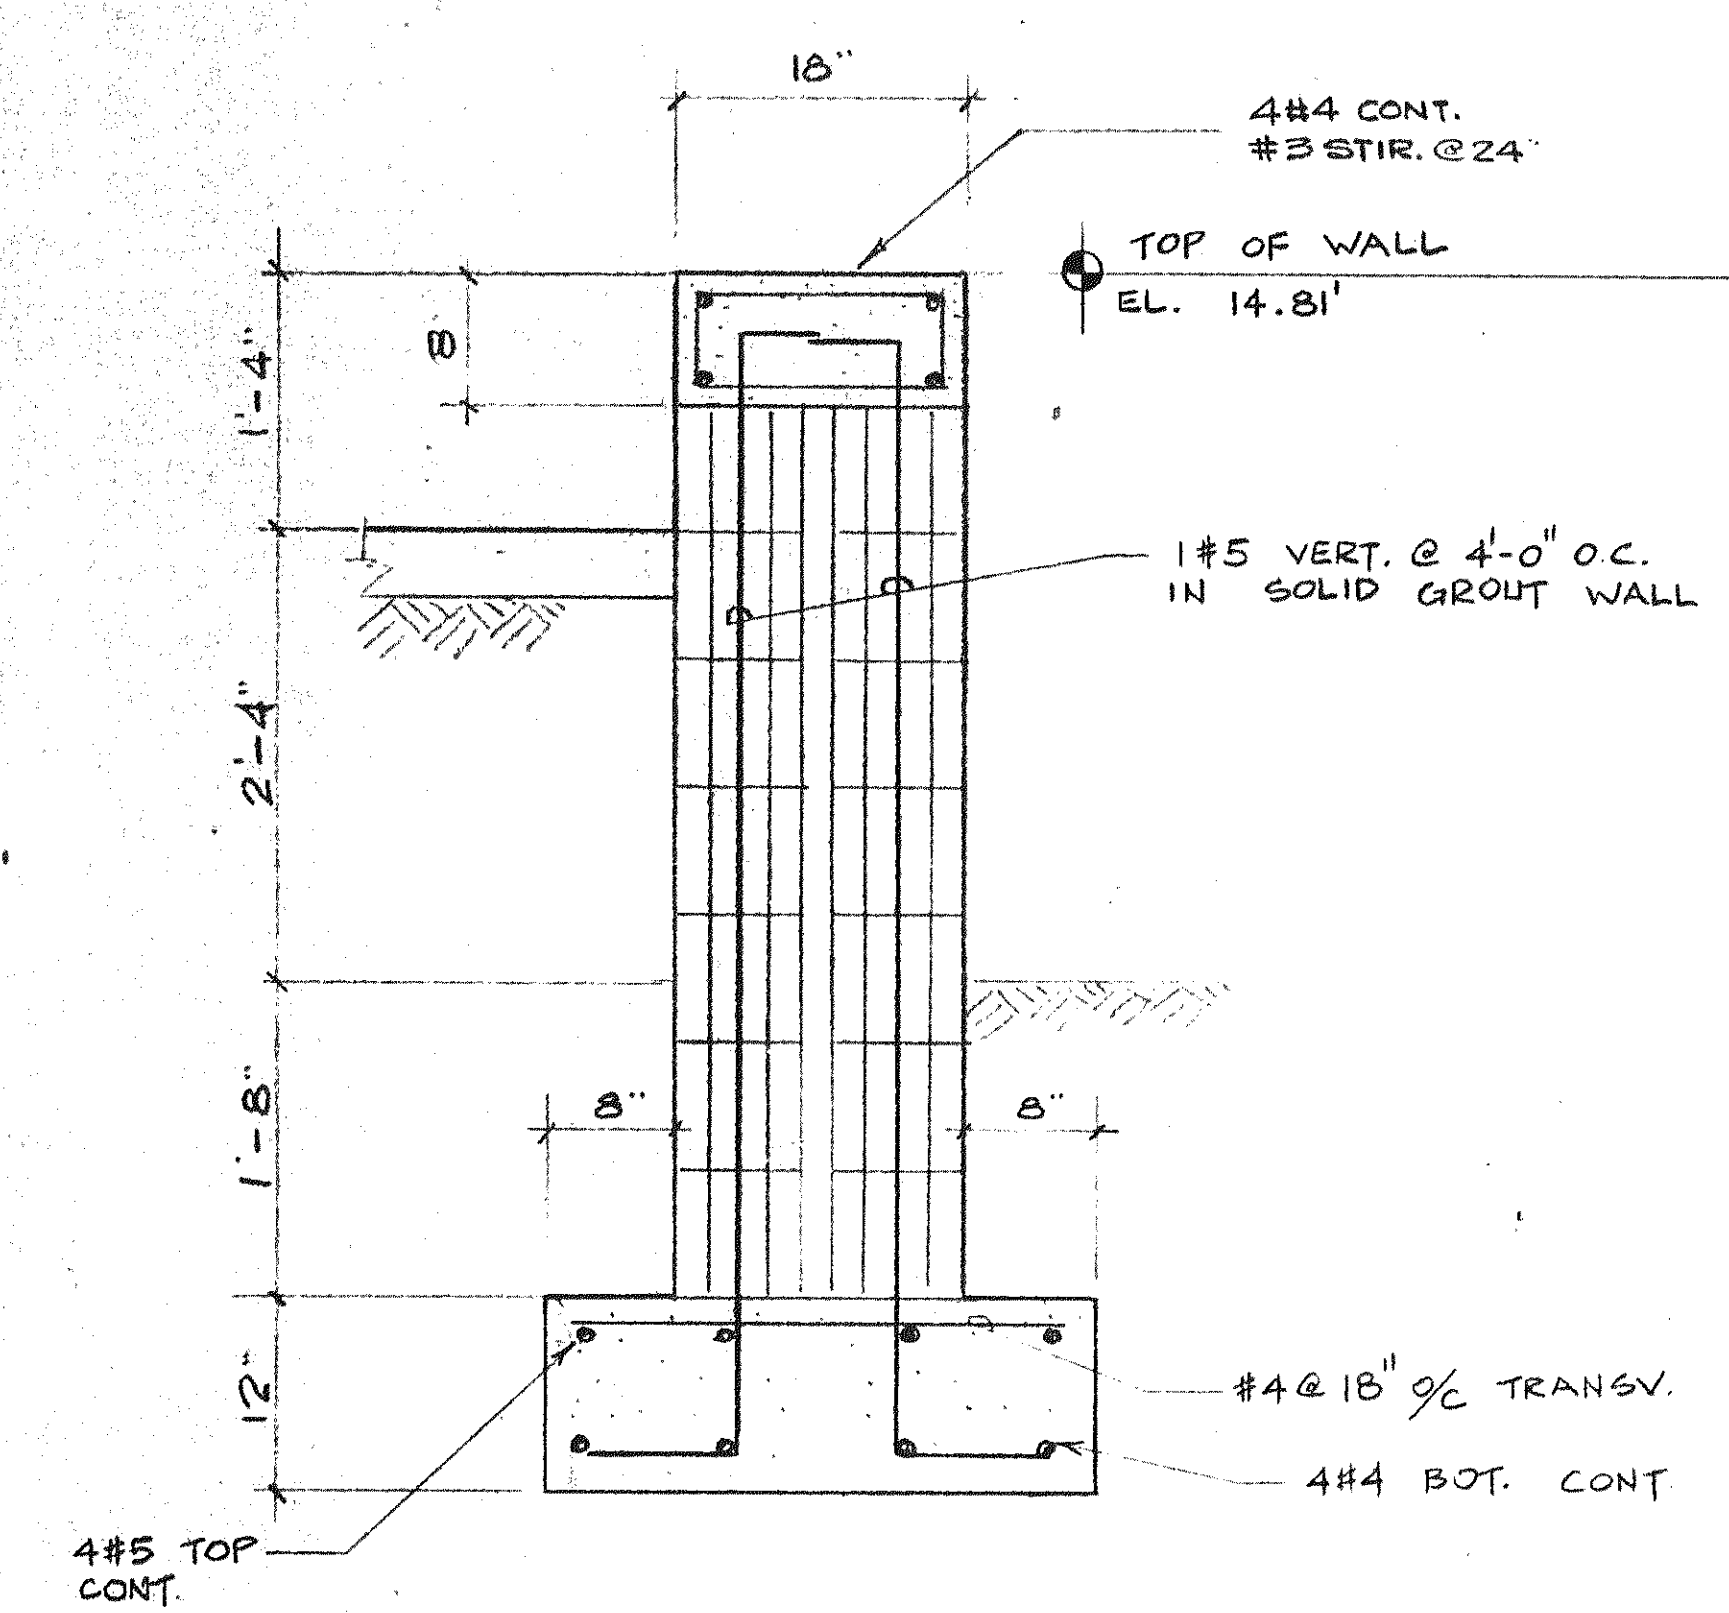

SECTION C
SCALE: 1" = 1'-0"

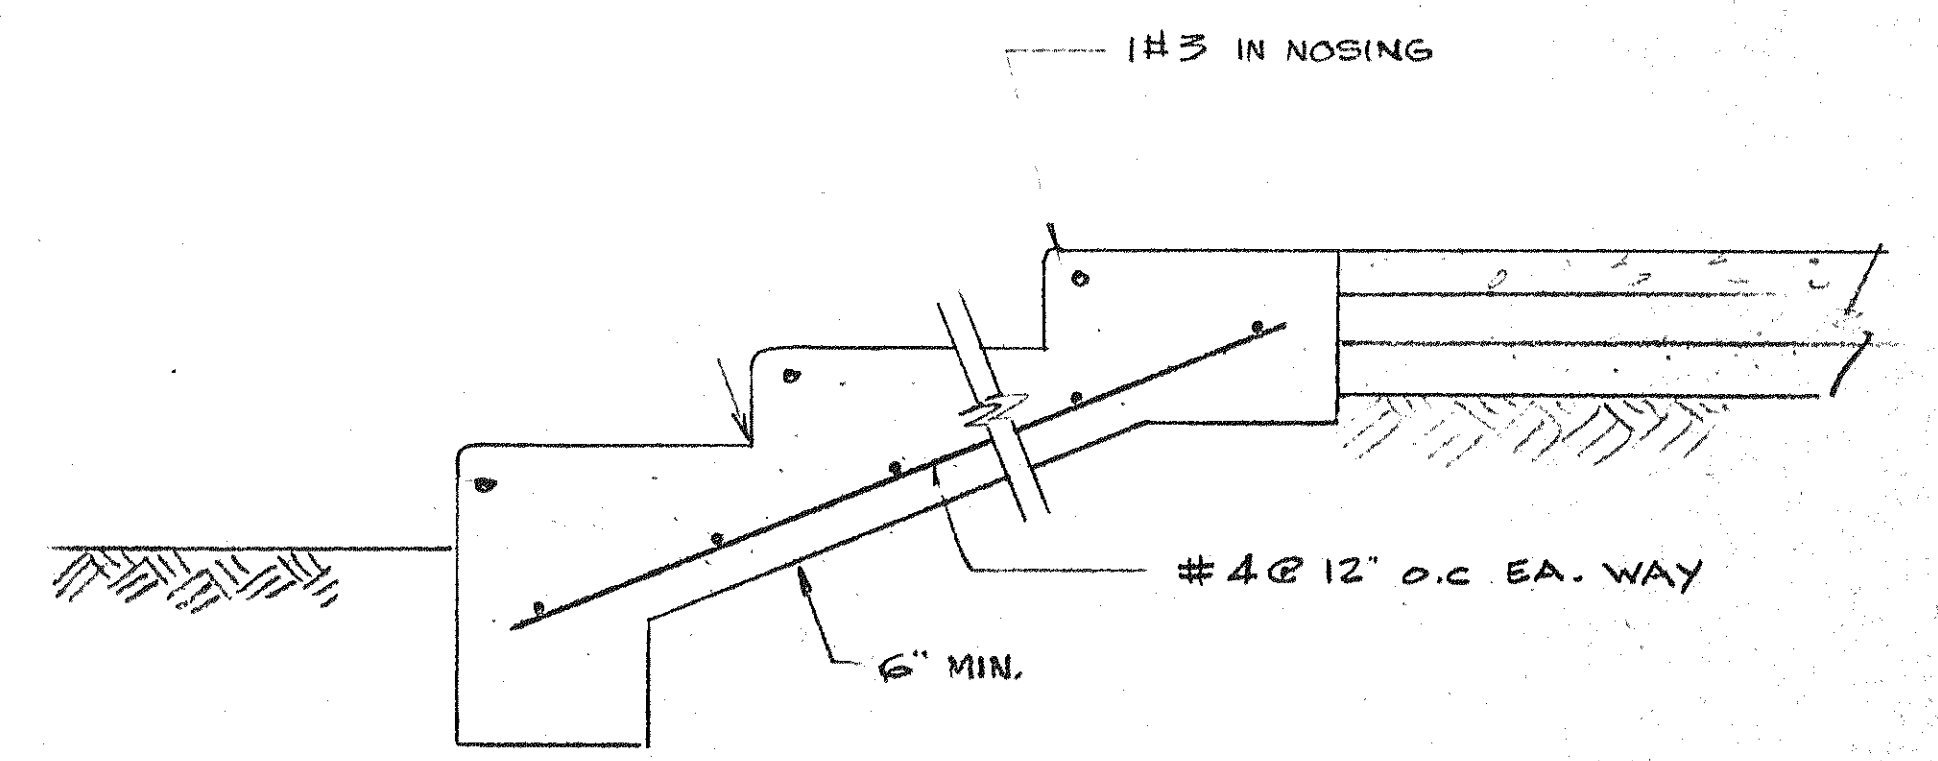

SECTION D
SCALE: 1" = 1'-0"

SEE SHEET # S-3 FOR NOTES